


Карта размещения рекламных конструкций
на территории муниципального образования «Город Волгодонск»

- 179 мкр. В-4, пр. Курчатова, напротив дома № 14, щит36,0 м2 .
180 пр. Курчатова, в районе здания № 17 (магазин «Балатон»), щит,36,0 м2
181 пр. Курчатова, в районе жилого дома № 47, щит36,0 м2
182 пр. Курчатова, в районе жилого дома № 8., щит, 36,0 м2 .
183 пр. Курчатова, в районе здания № 18, сити-формат, 2,8 м2
184 пр. Курчатова, в районе здания № 18, сити-формат, 2,8 м2
187 ул. Гаражная, в районе здания № 2,световой короб 9,36 м2
188 ул. Маршала Кошевого, на фасаде жилого дома № 3, рекламный баннер, 54,0 м2 .
189 ул. Маршала Кошевого, район жилого дома № 6, щит36,0 м2
190 ул.Энтузиастов, на фасаде жилого дома № 20, рекламный баннер
199 кв. В-10, ул. Ленинградская, напротив автостоянки, щит, 36,0 м2 .

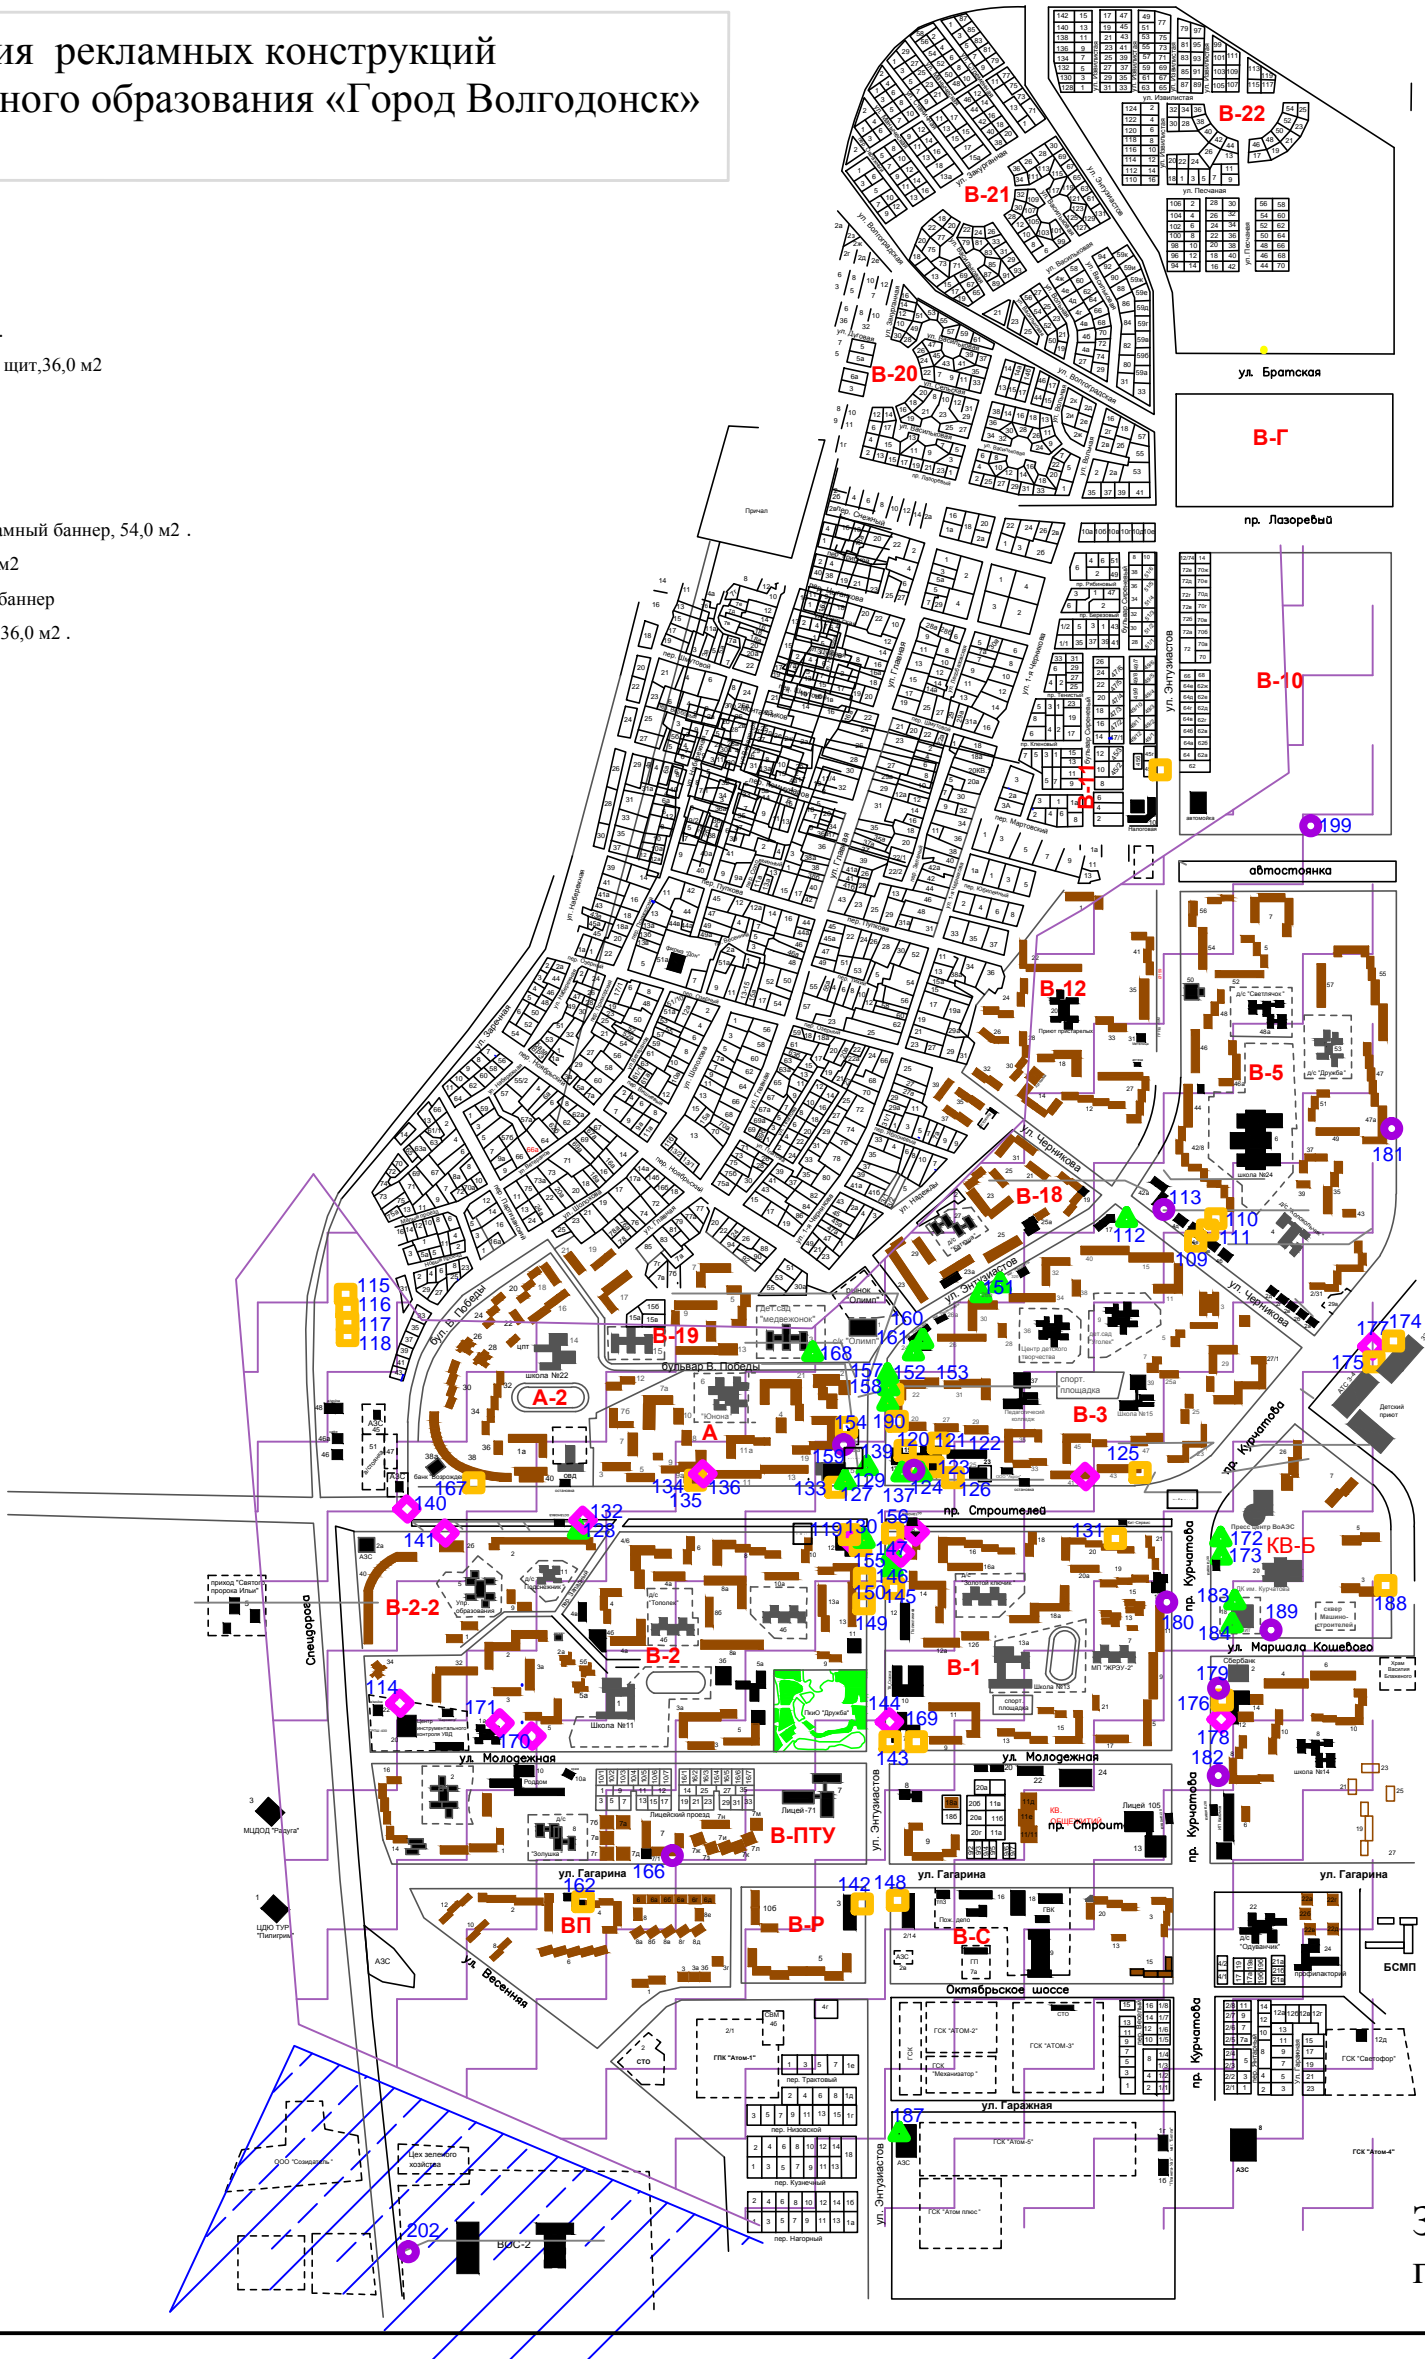

Приложение 6 к решению Волгодонской городской Думы
№ _____ от _____
«Об утверждении Схемы размещения рекламных конструкций
на территории муниципального образования «Город Волгодонск»
и Порядка размещения рекламных конструкций
на территории муниципального образования «Город Волгодонск»

- 109 ул. Черникова, на фасаде здания № 4-е вывеска на фасаде здания 1,5 кв.м
110 ул. Черникова, на здания № 4е вывеска 17,68 кв.м
111 ул. Черникова, на здания № 4е вывеска 2,73 кв.м
112 пересечение ул. Черникова с ул. Энтузиастов, в районе здания магазина «Артемид» .афишная тумба с подсветкой 13,725 кв.м
113 ул. Черникова, в районе магазина «Золушка». щит 36,0 м2
114 ул. Весенняя, на фасаде здания № 24.консоль 1,5 кв.м.
115 ул. Весенняя, на фасаде здания № 56вывеска 10,0 кв.м
116 ул. Весенняя, на фасаде здания № 56 вывеска 18,0 кв.м
117 ул. Весенняя, на ограждении жилого дома № 56 щит, 8 штук 144,0 м2
118 ул. Весенняя, на фасаде здания № 56 вывеска 18,9 м2 .
119 пр. Строителей, на фасаде здания № 12/15вывеска с внутренней подсветкой и баннер 4,5 кв.м.
120 пр. Строителей, на фасаде здания № 21 вывеска3,5 кв.м.
121 пр. Строителей, на фасаде вывеска 5,0 кв.м.
122 пр. Строителей, на фасаде здания № 21 вывеска5,0 кв.м.
123 пр. Строителей, на фасаде здания № 21вывеска5,0 кв.м.
124 пр. Строителей, на фасаде здания № 21вывеска18,0 кв.м.
125 пр. Строителей, на фасаде здания № 43/2вывеска
126 пр. Строителей, на фасаде здания № 21 вывеска 22,68 кв.м
127 пересечение пр. Строителей с ул. Энтузиастов, в районе ККК «Комсомолец». афишная тумба с подсветкой 13,725 кв.м
128 пересечение пр. Строителей, в районе жилого дома № 2 афишная тумба с подсветкой 13,725 кв.м
129 пересечение пр. Строителей с ул. Энтузиастов, в районе здания ККК «Комсомолец»афишная тумба с подсветкой 13,725 кв.м
130 пересечение пр. Строителей с ул. Энтузиастов, в районе здания № 12 афишная тумба с подсветкой 13,725 кв.м
131 пр. Строителей, на фасаде жилого дома № 20 2,72 м2 .
132 пр. Строителей, в подземном переходе, в районе жилого дома № 2.
133 пр. Строителей, на фасаде здания кинотеатра «Комсомолец», вывеска на фасаде.54,0 м2
134 пр. Строителей, на фасаде здания 9 «а», вывеска63,0м2
135 пр. Строителей, в районе здания № 9 - асветовой монитор 1,2 × 1,8,2,16 м2
136 пр. Строителей, на фасаде здания № 12/15 вывеска 3,7 × 14,252,54 м2
137 пр. Строителей, на фасаде здания № 21, световой короб 9 × 1,1,9,9 м2.
138 пр. Строителей,
139 пр. Строителей, площадь у Торгового центра щит24,51 м2
140 пр. Строителей, кольцо при въезде в Новый город объемная композиция «Ромашка», 90,0 м2 .
141 пр. Строителей, в районе жилого дома № 2, световой монитор7,68 м2
142 ул. Энтузиастов, на фасаде здания № 3 вывеска 24,9 кв.м
143 ул. Энтузиастов, в районе жилого дома по ул. Молодежной № 7 консоль с внутренней подсветкой 1,5 кв.м.
144 ул. Энтузиастов, в районе жилого дома по ул. Молодежной № 7 вывеска 1,5 кв.м.
145 ул. Энтузиастов, на фасаде здания № 14 «а». вывеска 8,32 кв.м.
146 ул. Энтузиастов, на фасаде здания № 14 «а». вывеска11,2 кв.м.
147 ул. Энтузиастов, на фасаде здания № 14 «а». вывеска и консоль 13,3 и 0,75 кв.м.
148 ул. Энтузиастов, на фасаде встроено-пристроенного здания № 2/14 вывеска 21,0 кв.м.
149 ул. Энтузиастов, на фасаде жилого дома № 13 вывеска 12,0 кв.м
150 ул. Энтузиастов, на фасаде жилого дома № 13 вывеска 2,9 кв.м
151 ул. Энтузиастов, в районе здания № 26 б монитор 2,65 кв.м
152 ул. Энтузиастов, в районе жилого дома № 22 световой рекламный короб 6,96 м2
153 ул. Энтузиастов, на фасаде жилого дома № 22 рекламная вывеска 6,0 кв.м
154 ул. Энтузиастов, на фасаде жилого дома № 21 рекламная вывеска 12,0 м2
155 ул. Энтузиастов, в районе здания № 14 А. монитор, 2 шт 18,72 м2
156 ул. Энтузиастов, в районе здания № 14/16 светодиодное табло 9,99 м2
157 ул. Энтузиастов, в районе здания жилого дома № 22 (монитор № 2). монитор.4,32 м2
158 ул. Энтузиастов, в районе здания жилого дома № 22 (монитор № 1). монитор.4,32 м2
159 кв. А, ул. Энтузиастов, в районе жилого дома № 19. щит 18,0 м2
160 ул. Энтузиастов, в районе здания № 24 (позиция 1) сити-формат. 5,37м2
161 ул. Энтузиастов, в районе здания № 24 (позиция 2) сити-формат. 5,37 м2
162 ул. Гагарина, на фасаде жилого дома № 4, рекламный баннер
166 ул. Гагарина, в районе жилого дома № 7, щит, 18,0 м2
167 бул. Великой Победы, на фасаде встроено-пристроенного здания № 38, вывеска 2,8 кв.м
168 в районе здания №3 по бульвару Великой Победы. афишная тумба с внутренней подсветкой .13,7м2
169 ул. Молодежная, на фасаде здания № 7 а, вывеска, 2,00 кв.м
170 ул. Молодежная, в районе оздоровительно-спортивного комплекса № 1 а, рекламная конструкция, 9,00 м2
171 ул. Молодежная, в районе здания № 1 а, световой короб 36,0 м2
172 пр. Курчатова, в районе площади ДК им. Курчатова афишная тумба с подсветкой13,725
173 пр. Курчатова, в районе площади ДК им. Курчатова, афишная тумба с подсветкой 13,725
174 пр. Курчатова, в районе здания № 32, вывеска, 9,0 м2 .
175 ул. Курчатова, фасад здания № 32, вывеска9,0 м2
176 пр. Курчатова, фасад здания № 14 рекламная вывеска на фасаде здания12,6 м2
177 пр. Курчатова, в районе здания № 32 уличный коммуникационно- информационный указатель.1,5 м2 .
178 пр. Курчатова, на фасаде здания жилого дома № 12, Световой короб 9,86м2.

Условные обозначения:

Рекламные щиты :

- - место установки рекламной конструкции
- - перспективное место установки рекламной конструкции
- - место установки муниципальной рекламной конструкции для размещения социальной рекламы

Средства наружной рекламы :

- - место установки рекламной конструкции на фасаде здания
- ▲ - место установки рекламной конструкции (сити-мониторы, световые короба и светодиодные табло)
- ◆ - прочие рекламные указатели

Заместитель председателя Волгодонской
городской Думы

Л.Г. Ткаченко